


LEGENDA:

- PROJEKTOVÝ ZÁMER VYBUDOVANIA MESTSKÉHO CYKLISTICKÉHO OKRUHU 05
- KRAMÁRSKA RADIÁLA (R22)
- RAČIANSKA RADIÁLA (R13)
- LAMAČSKÁ RADIÁLA (R12)
- - - HRANICA MESTSKÝCH ČASTÍ BRATISLAVY

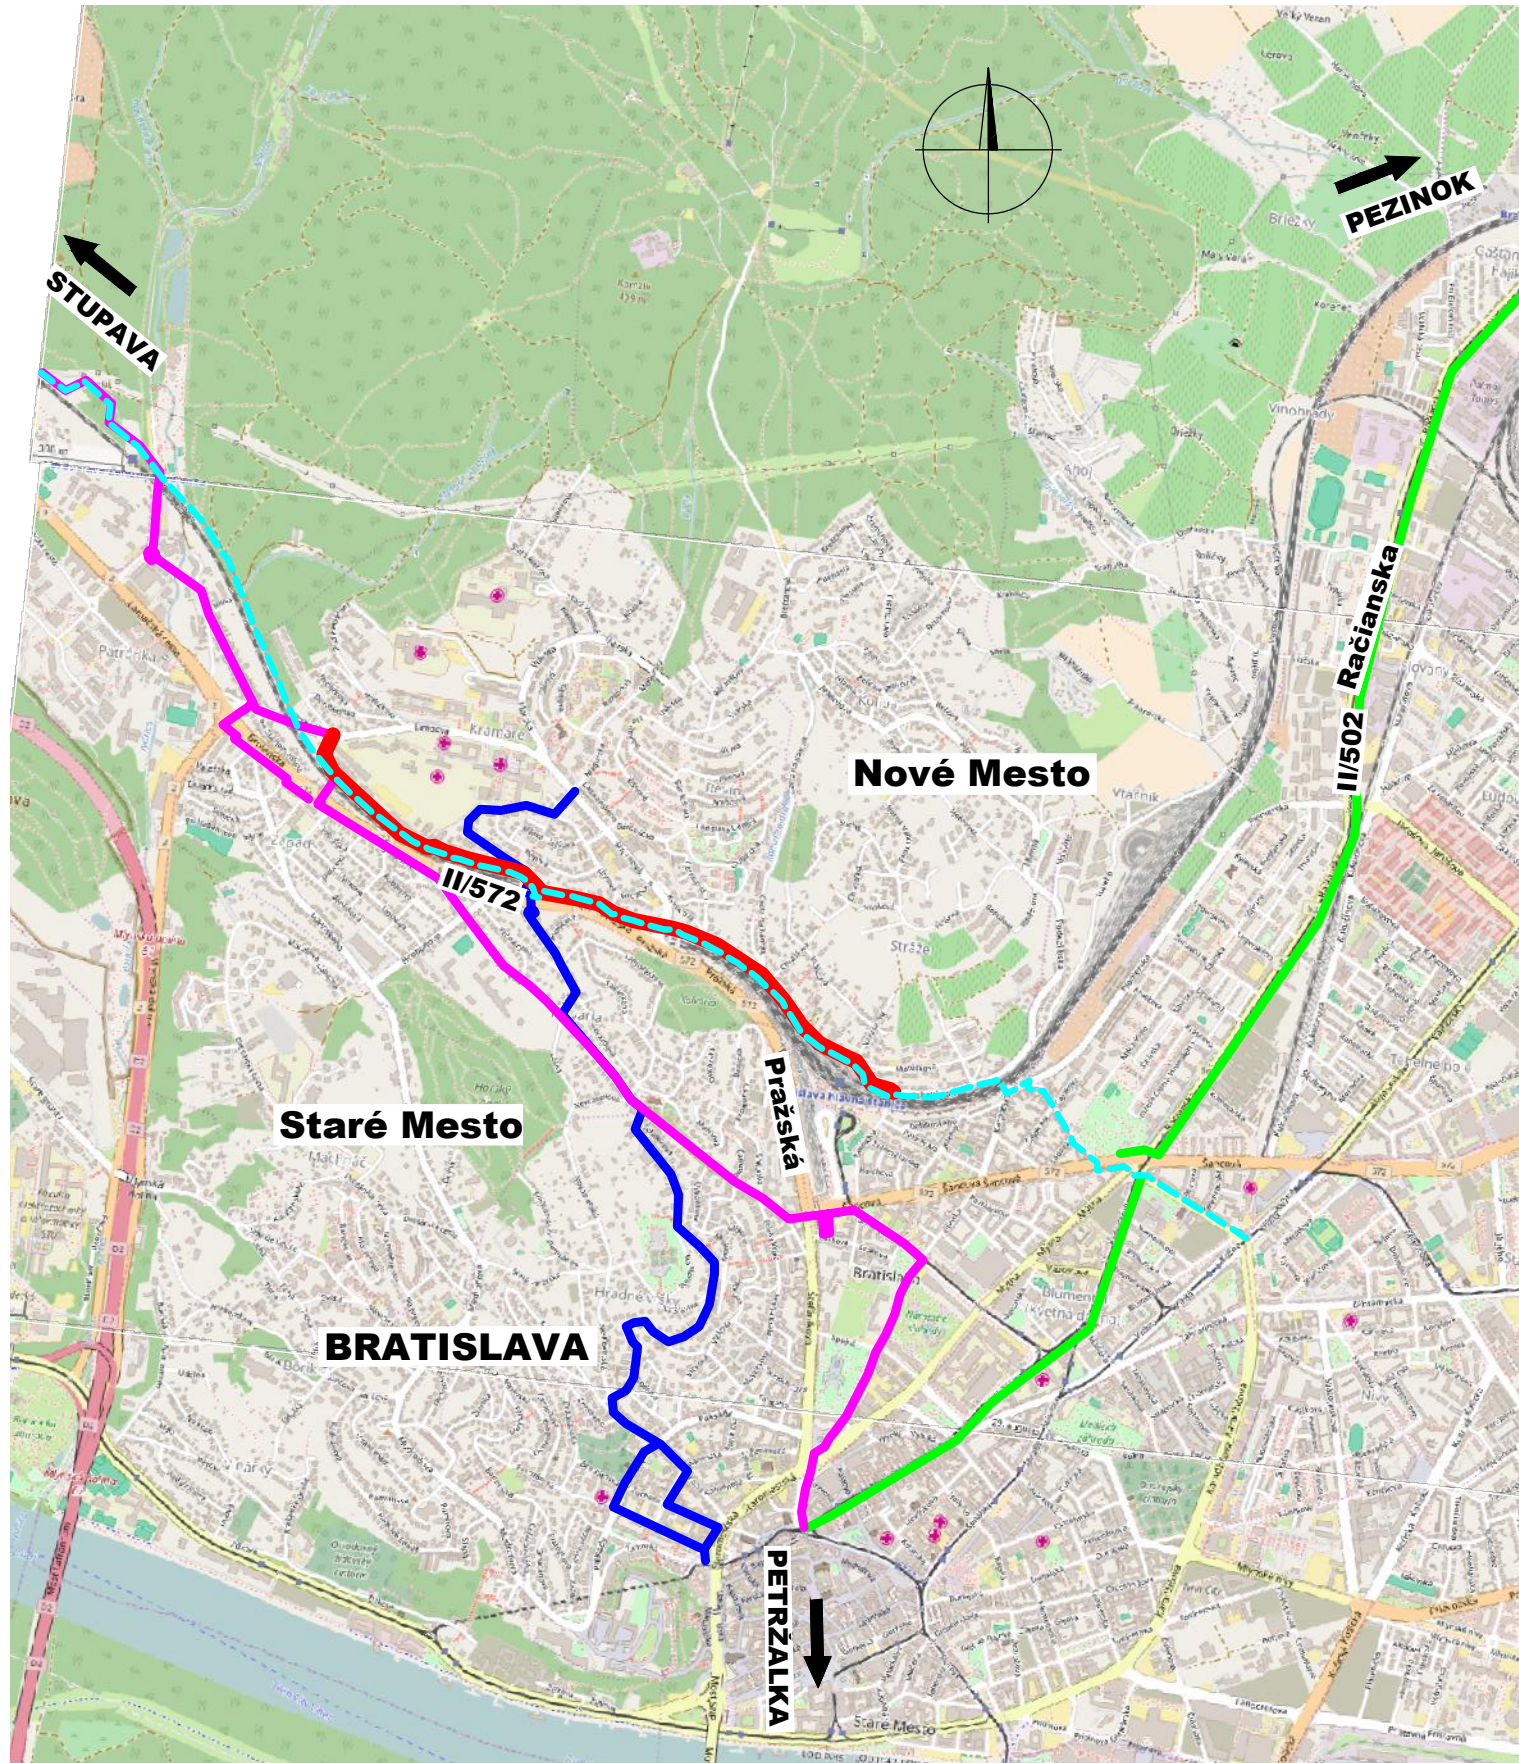

RIADITEĽ ING. J.FÜRST	Č. ZÁKAZKY 1704-00	ALFA⁰⁴ Alfa 04 a.s. Jašíkova 6 821 03 BRATISLAVA
HLAVNÝ INŽINIER PROJEKTU ING. G. PETŤVALSKÝ	ARCHÍVNE ČÍSLO 0352	

VYPRACOVAL ING. P. IVÁDYOVÁ	KONTROLOVAL ING. G. PETŤVALSKÝ	ZODPOVEDNÝ PROJEKTANT ING. P. IVÁDYOVÁ	ALFA⁰⁴ Alfa 04 a.s. Jašíkova 6 821 03 BRATISLAVA	
OBJEDNÁVATEĽ MESTSKÁ ČASŤ BRATISLAVA - NOVÉ MESTO	OKRES (OBVOD) STAVBY BRATISLAVA I, BRATISLAVA III			
PROJEKTOVÝ ZÁMER VYBUDOVANIA MESTSKÉHO CYKLISTICKÉHO OKRUHU 05			STUPEŇ TŠ	FORMÁT 2xA4
			DÁTUM 02.2017	Č. ZÁK. 1704-00
			MIERKA 1:25 000	Č. ARCH. 0352
			Č. VÝKRESU 1	Č. SÚPRAVY
PREHLADNÁ SITUÁCIA ŠIRŠÍCH VZŤAHOV				