



LEGENDA:

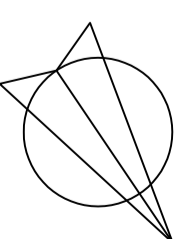

05			
04			
03			
02			
01			
REV.	DATUM	POPIS REVIZIE	VYPRACOVAL
			KONTROLOVAL

ZODP. PROJEKTANT:	ING. ZVERKO	VYPRACOVAL:	ING. ZVERKO	KONTROLOVAL:	ING. VACHAJA
KRAJ:	OKRES:	OBEC:			
OSTAŤAVATEĽ:	MC Bratislava - Nové Mesto, Junáčka 1, 832 91 Bratislava				
INVESTOR:	MC Bratislava - Nové Mesto, Junáčka 1, 832 91 Bratislava				
NÁZOV STAVBY:	OBOUSMERNÁ JAZDA CYKLISTOV V JEDNOSMERNÝCH KOMUNIKÁCIÁCH ULRAJINSKÁ UL.				
OBJEKT:					
VYKRES:	SITUÁCIA TRVALÉHO DOPRAVNÉHO ZNAČENIA				
GRAF. EDITOR:	ACAD2004				
ARCHIVNE ČÍSLO:	XX/2016				

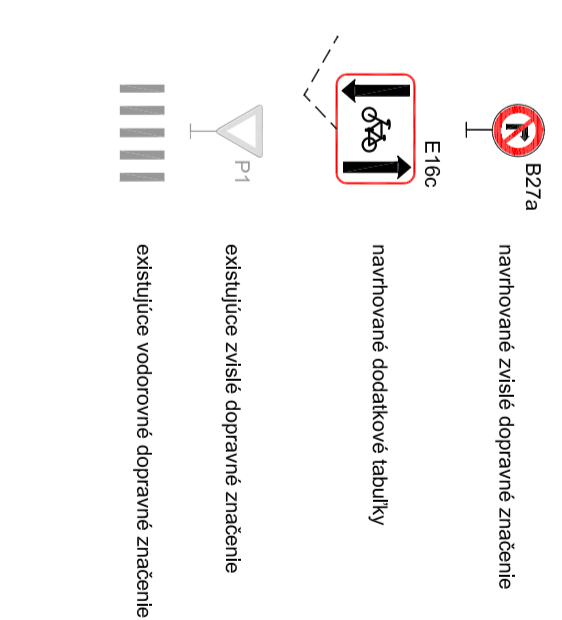

Kočelova 15, 821 08 Bratislava
 telefon: 00421-25564 2474, 5564 2475
 e-mail: dic@stomline.sk
 IČO: 31398919 DIČ: SK2020222359

FORMÁT: 3 A4
 DÁTUM: 06/2016
 STUPEŇ:

Č. VYKRESU: **2**
 MIERKA: **M 1:500**